
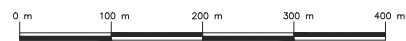
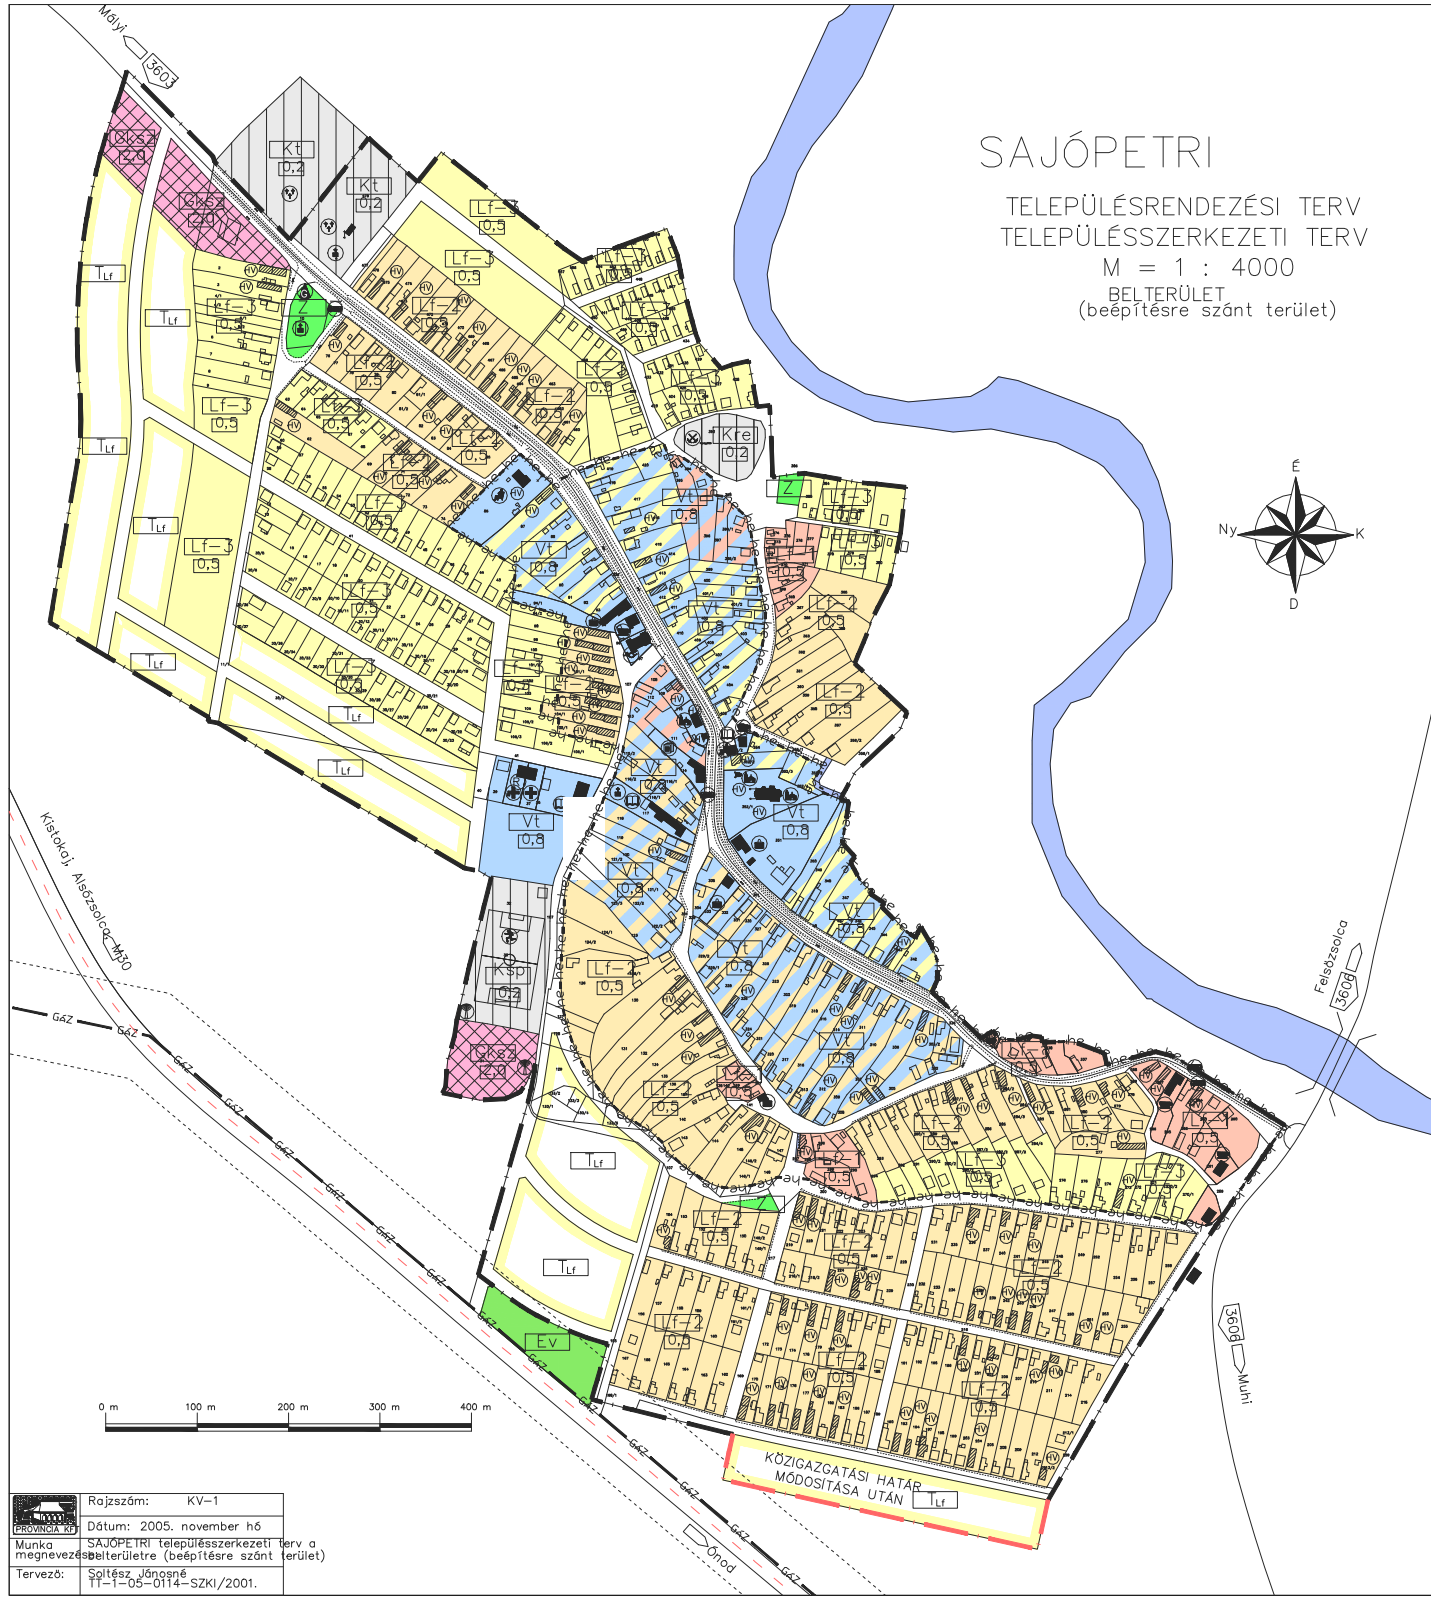


SAJÓPETRI

TELEPÜLÉSRENDEZÉSI TERV
TELEPÜLÉSSZERKEZETI TERV

M = 1 : 4000

BELTÉRÜLET
(beépítésre szánt terület)

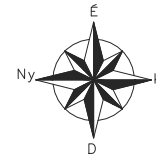

	Rajkszám: KV-1
	Dátum: 2005. november 6
Munka megnevezése	SAJÓPETRI településrendezési terv a belterületre (beépítésre szánt terület)
Tervező:	Soltész Jánosné 11-1-05-0114-SZKI/2001.

KÖZIGAZGATÁSI HATÁR
MÓDOSÍTÁSA UTÁN