


SAJÓPETRI

TELEPÜLÉSRENDEZÉSI TERV
TELEPÜLÉSSZERKEZETI TERV
M = 1 : 16000

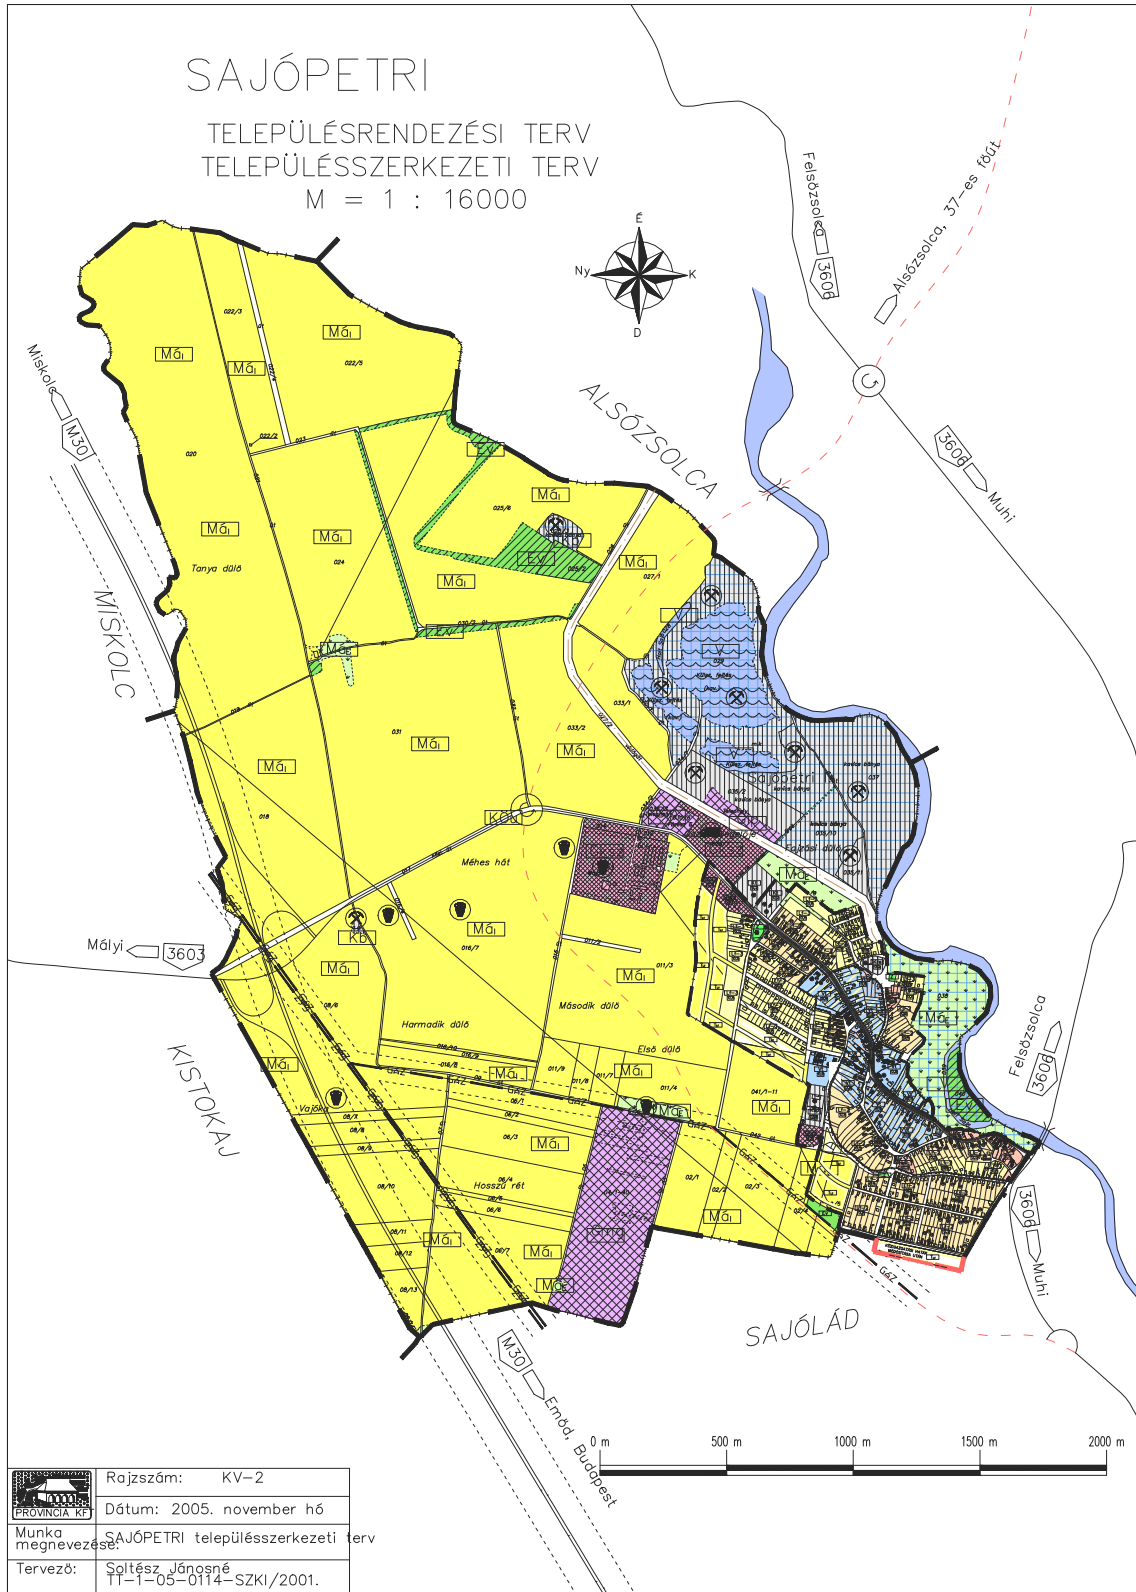

	Rajkszám: KV-2
Munka megnevezése:	Dátum: 2005. november hó
Tervező:	SAJÓPETRI településszerkezeti terv
	Soltész Jánosné
	TT-1-05-0114-SZKI/2001.